




- | | | | |
|--|--------|--|---------|
| | FASE 1 | | FASE 7 |
| | FASE 2 | | FASE 8 |
| | FASE 3 | | FASE 9 |
| | FASE 4 | | FASE 10 |
| | FASE 5 | | FASE 11 |
| | FASE 6 | | FASE 12 |

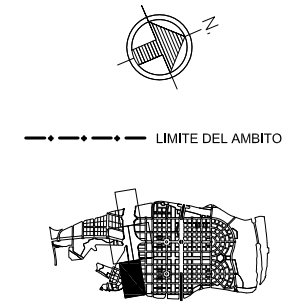


	COMISIÓN GESTORA U.Z.P. 2.04 "LOS BERROCALES"		PROYECTO DE URBANIZACIÓN DEL U.Z.P. 2.04 "DESARROLLO DEL ESTE-LOS BERROCALES"			
	AUTOR DEL PROYECTO 		PROPIEDAD 		APENDICE N° A2.2 VIAS DE SERVICIO M-45	
J.FISAC HERRERO INGENIERO DE C.C.P. Col.3811			PTE. COMISIÓN GESTORA		TRAZADO PLANTA GENERAL	
ESCALA 1/2.000	FECHA MAYO 2006	N° PROYECTO 466-03P	N° INFORMATICO A2-2-5	PLANO N° A2.2.5	HOJA N° 1 de 4 P. GUIA N°	
<small>C/ MESEÑA N° 83 T.FNO. 915 330 033 FAX. 915 325 881 E. mail igb@ingenieriasbasica.com</small>						

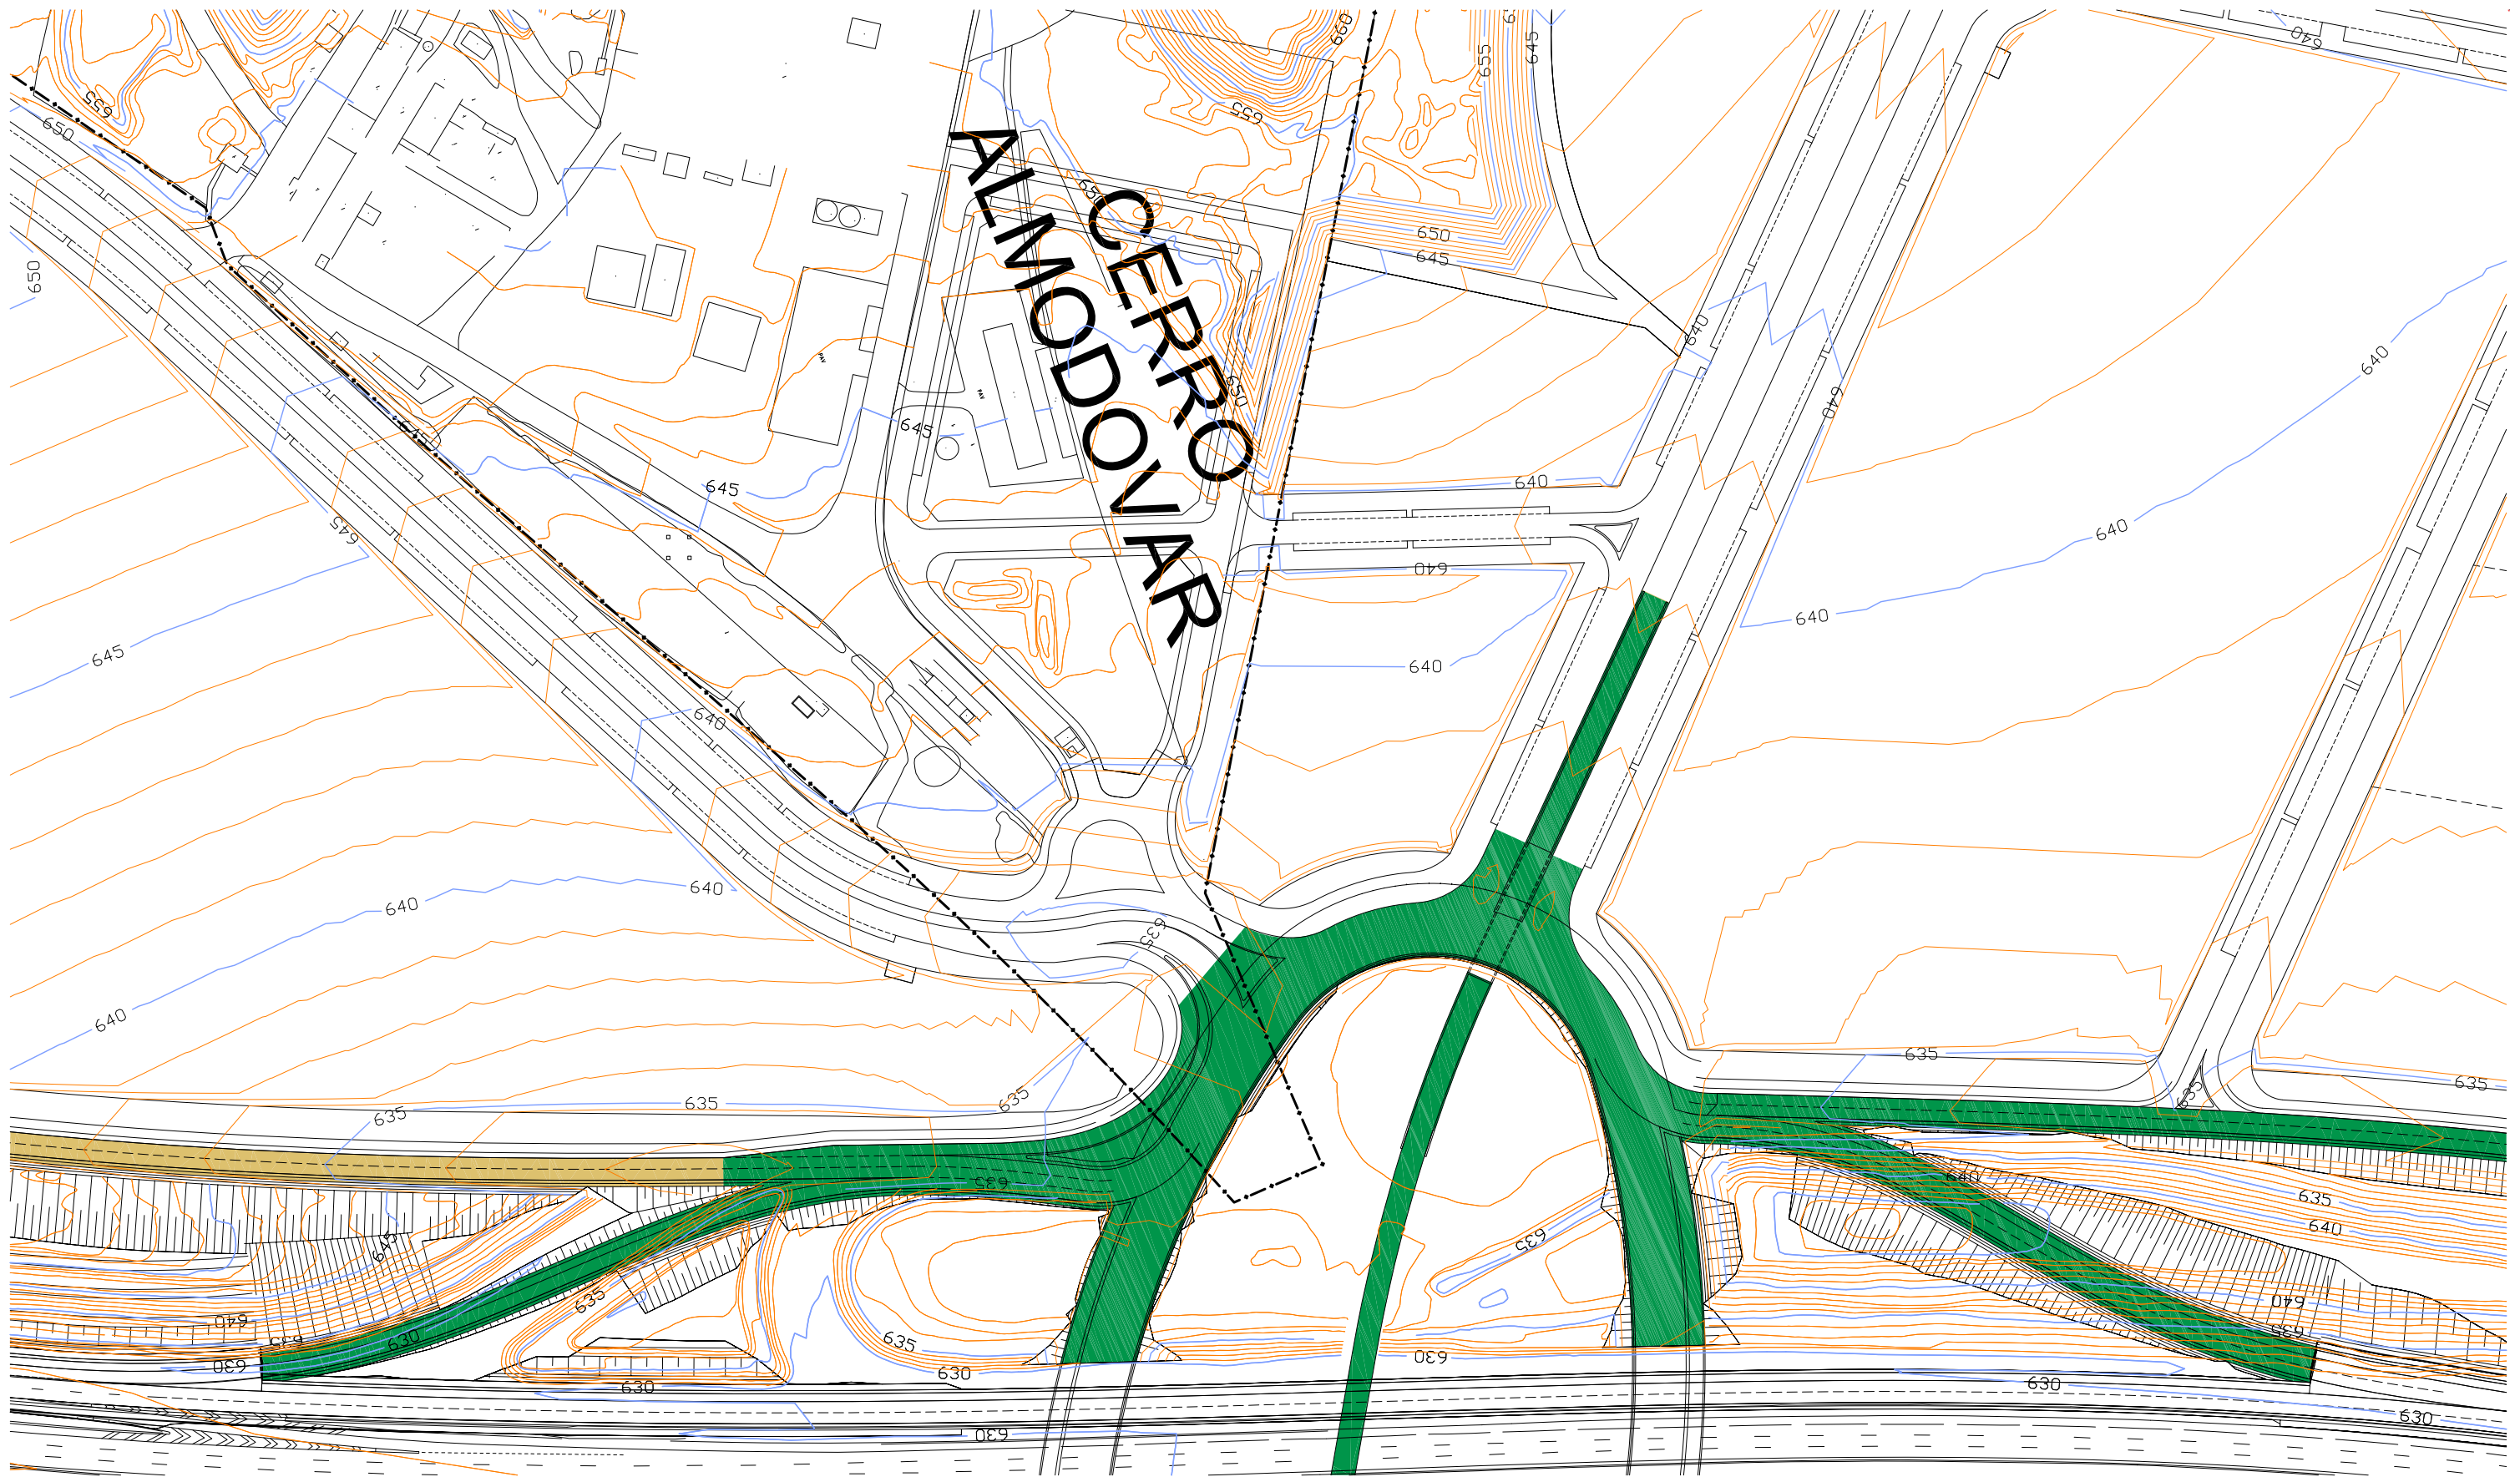


- | | | | |
|--|--------|--|---------|
| | FASE 1 | | FASE 7 |
| | FASE 2 | | FASE 8 |
| | FASE 3 | | FASE 9 |
| | FASE 4 | | FASE 10 |
| | FASE 5 | | FASE 11 |
| | FASE 6 | | FASE 12 |

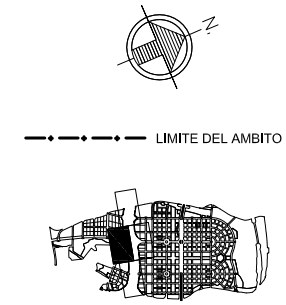


	COMISIÓN GESTORA U.Z.P. 2.04 "LOS BERROCALES"		PROYECTO DE URBANIZACIÓN DEL U.Z.P. 2.04 "DESARROLLO DEL ESTE-LOS BERROCALES"			
	AUTOR DEL PROYECTO 		PROPIEDAD 		APENDICE N° A2.2 VÍAS DE SERVICIO M-45	
J.FISAC HERRERO DR. INGENIERO DE C.C.P. Col.3811			TRAZADO PLANTA GENERAL			
ESCALA 1/2.000	FECHA MAYO 2006	N° PROYECTO 466-03P	N° INFORMATICO A2-2-5	PLANO N° A2.2.5	HOJA N° 2 de 4 P. GUIA N°	
<small>C/ MESEÑA N° 83 TFO. 915 330 033 FAX. 915 325 881</small>			<small>E. mail: igb@ingenieriasbasicas.com</small>			

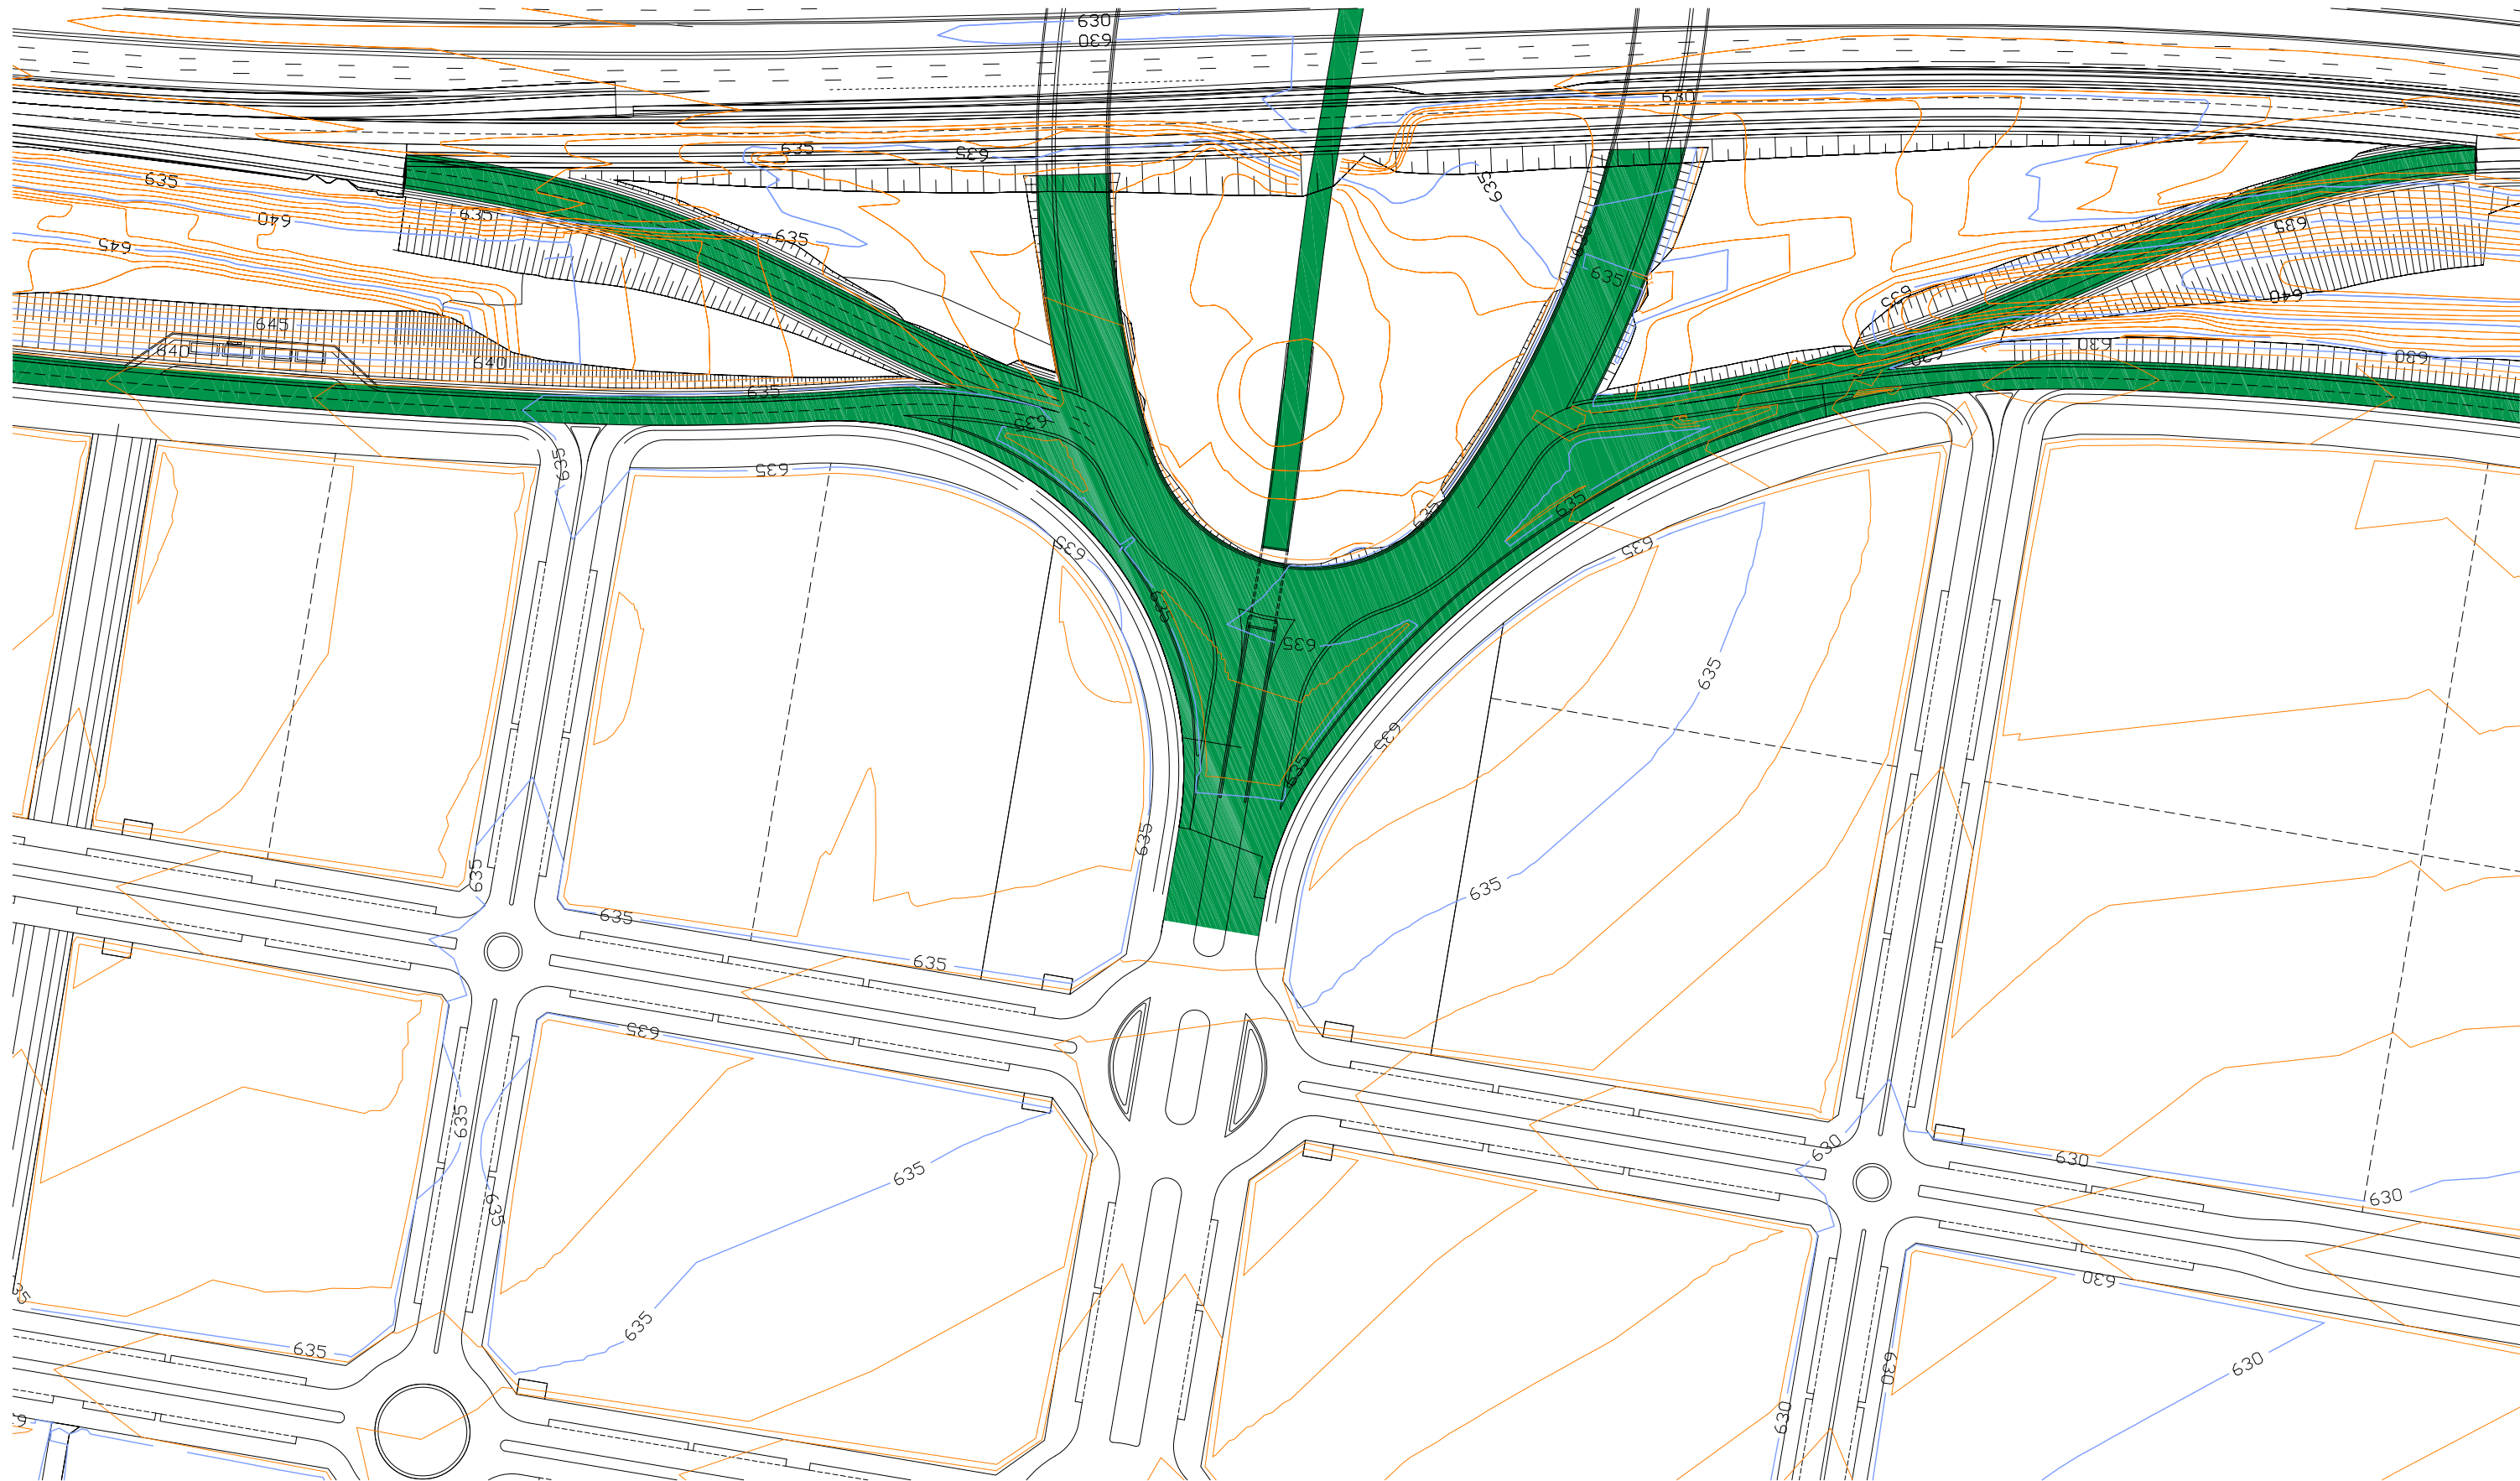

- | | | | |
|--|--------|--|---------|
| | FASE 1 | | FASE 7 |
| | FASE 2 | | FASE 8 |
| | FASE 3 | | FASE 9 |
| | FASE 4 | | FASE 10 |
| | FASE 5 | | FASE 11 |
| | FASE 6 | | FASE 12 |

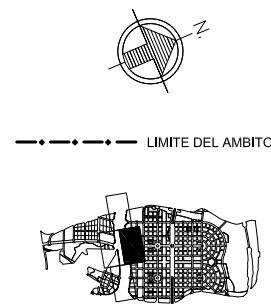


	COMISIÓN GESTORA U.Z.P. 2.04 "LOS BERROCALES"		PROYECTO DE URBANIZACIÓN DEL U.Z.P. 2.04 "DESARROLLO DEL ESTE-LOS BERROCALES"			
	AUTOR DEL PROYECTO 		PROPIEDAD 		APENDICE N° A2.2 VIAS DE SERVICIO M-45	
J.FISAC HERRERO DR. INGENIERO DE C.C.P. Col.3811			TRAZADO PLANTA GENERAL			
ESCALA 1/2.000	FECHA MAYO 2006	N° PROYECTO 466-03P	N° INFORMATICO A2-2-5	PLANO N° A2.2.5	HOJA N° 3 de 4 P. GUIA N°	
<small>C/ MESEÑA N° 83 T.FNO. 915 330 033 FAX. 915 325 881 E. mail igb@ingenieriasbasica.com</small>			<small>E. mail igb@ingenieriasbasica.com</small>			

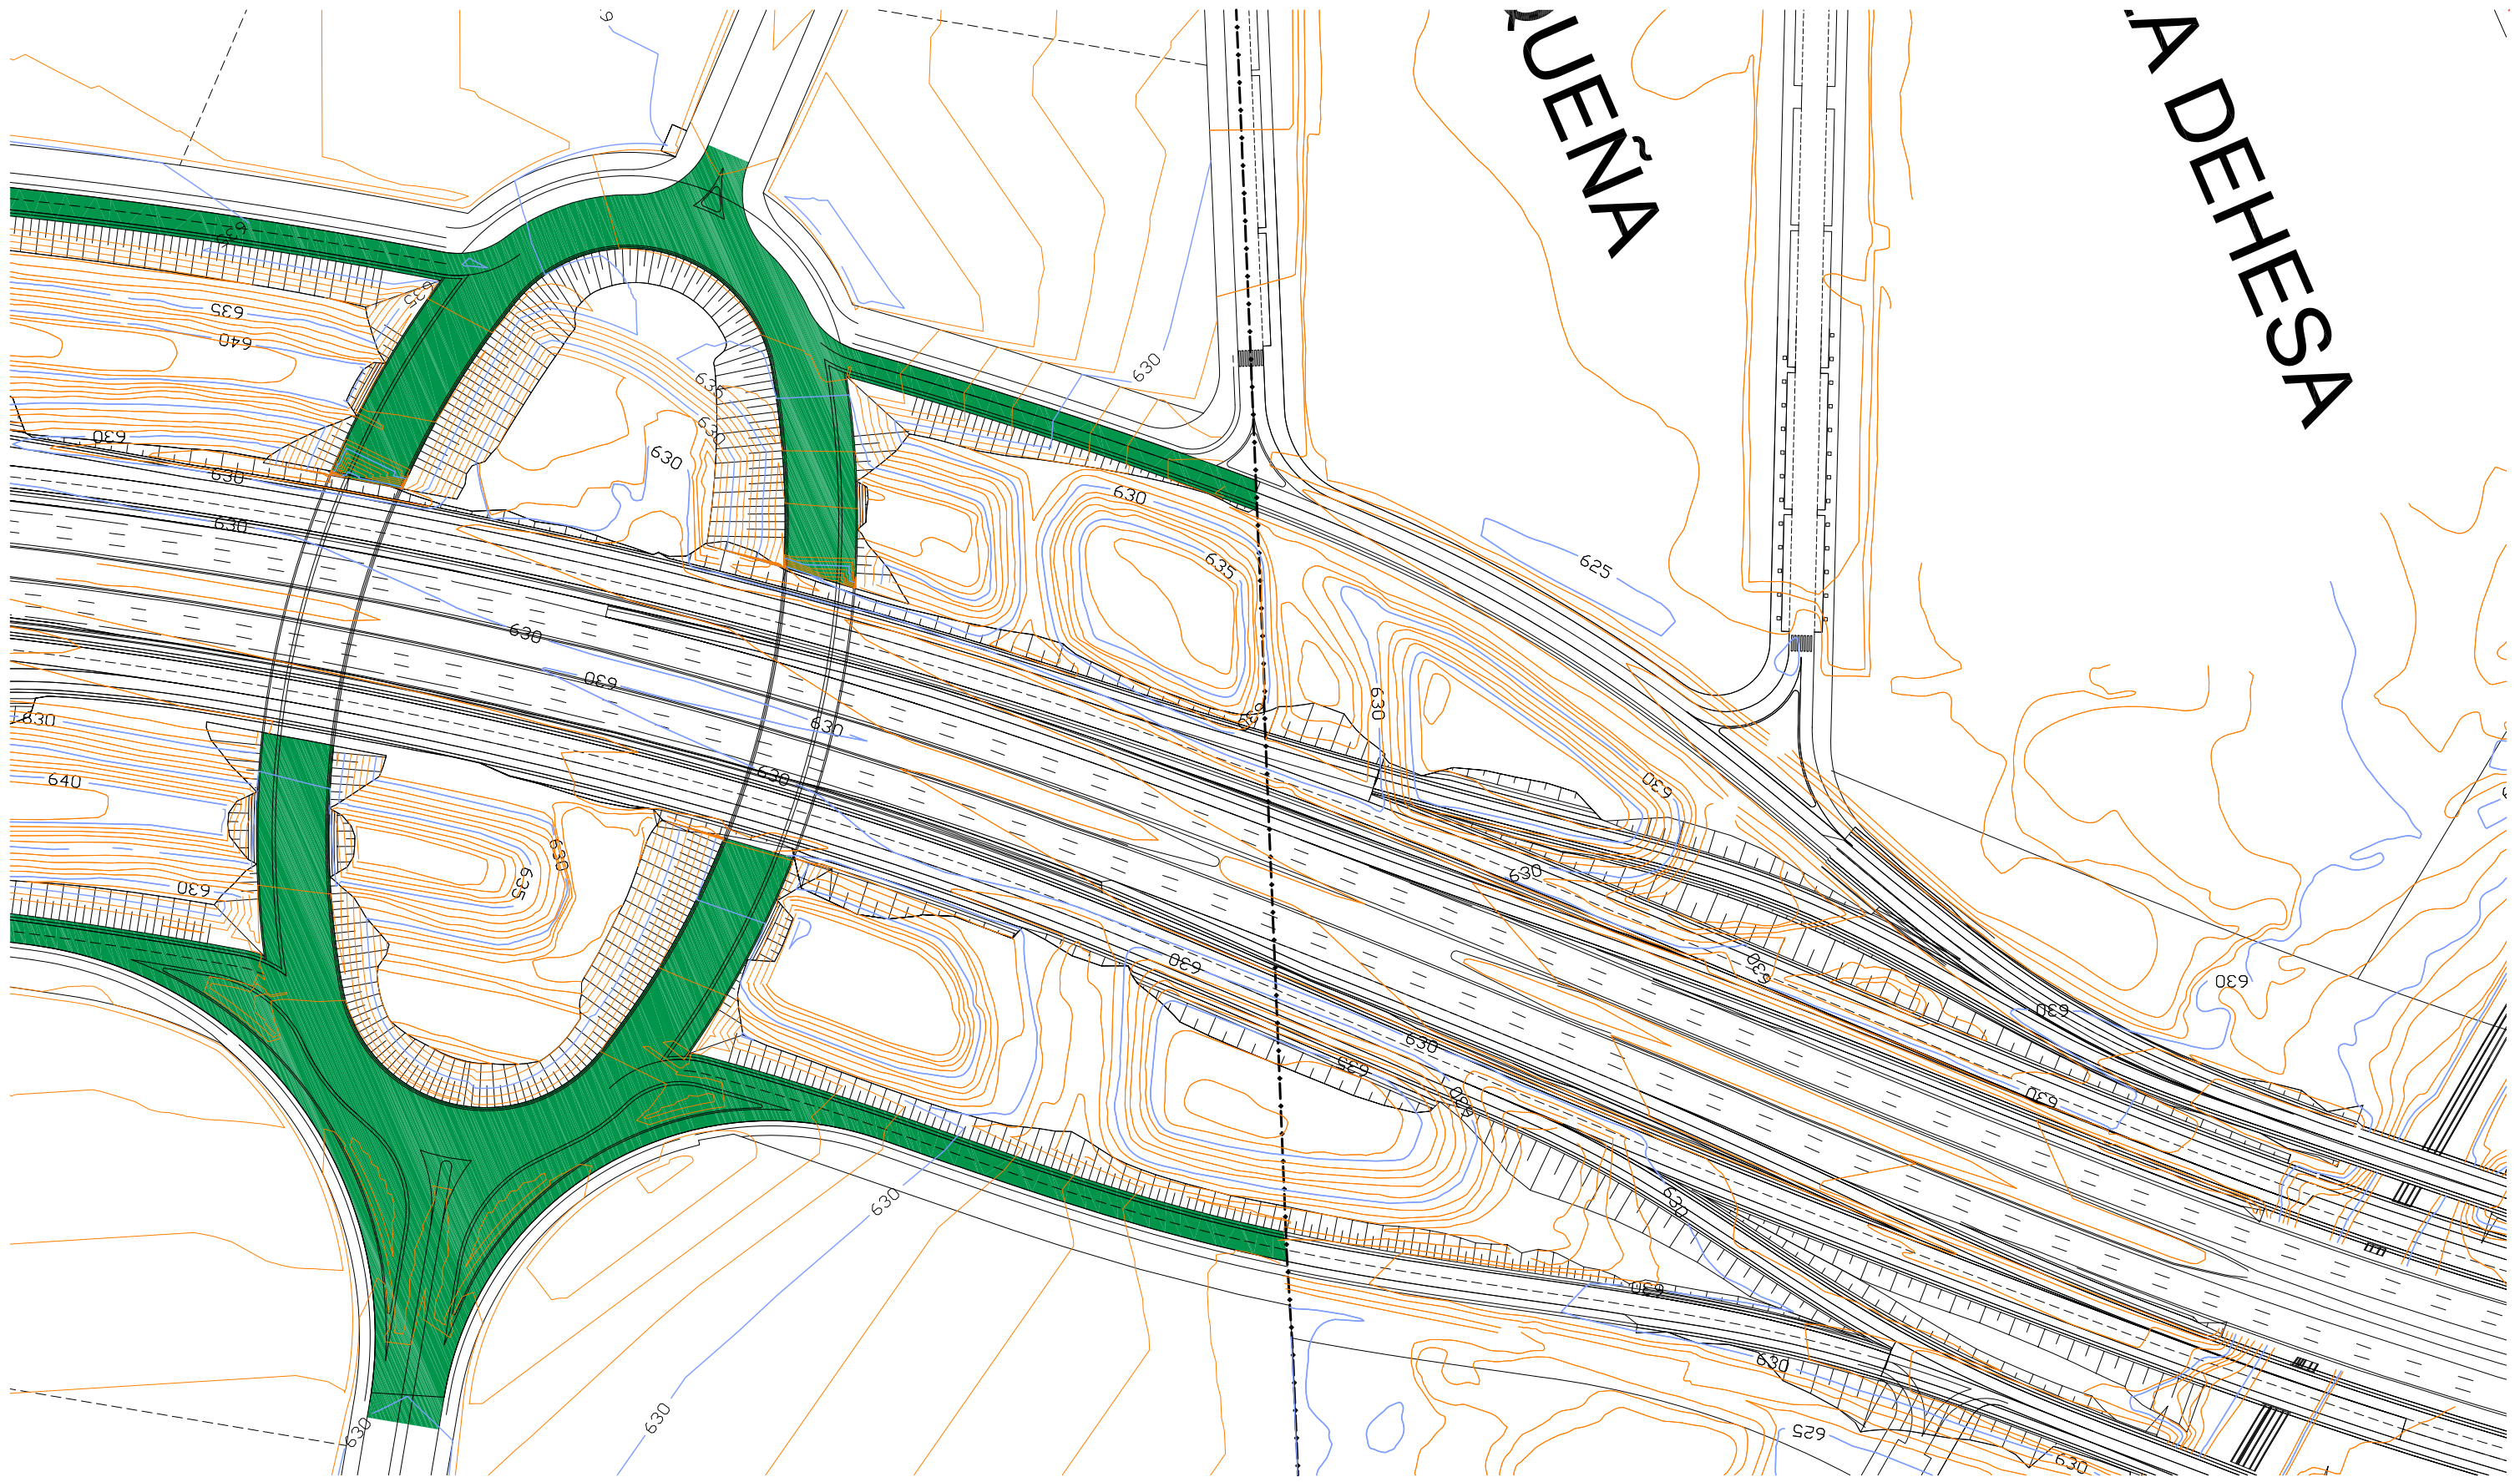

MESEÑA

A DEHESA

- | | | | |
|--|--------|--|---------|
| | FASE 1 | | FASE 7 |
| | FASE 2 | | FASE 8 |
| | FASE 3 | | FASE 9 |
| | FASE 4 | | FASE 10 |
| | FASE 5 | | FASE 11 |
| | FASE 6 | | FASE 12 |

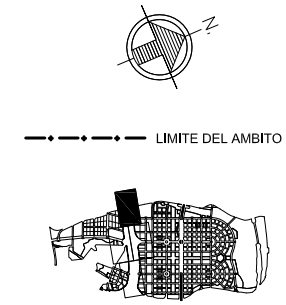

	COMISIÓN GESTORA U.Z.P. 2.04 "LOS BERROCALES"		PROYECTO DE URBANIZACIÓN DEL U.Z.P. 2.04 "DESARROLLO DEL ESTE-LOS BERROCALES"			
	AUTOR DEL PROYECTO 		PROPIEDAD 		APENDICE N° A2.2 VÍAS DE SERVICIO M-45	
J.FISAC HERRERO DR.INGENIERO DE C.C.P. Col.3811			TRAZADO PLANTA GENERAL			
ESCALA 1/2.000	FECHA MAYO 2006	N° PROYECTO 466-03P	N° INFORMATICO A2-2-5	PLANO N° A2.2.5	HOJA N° 4 de 4 P. GUIA N°	
<small>C/ MESEÑA N° 83 T.FNO. 915 320 033 FAX. 915 325 881 E. mail igb@ingenieriasbasica.com</small>			<small>E. mail igb@ingenieriasbasica.com</small>			