




RED VIARIA URBANA (100 m.) - SECCIÓN 1

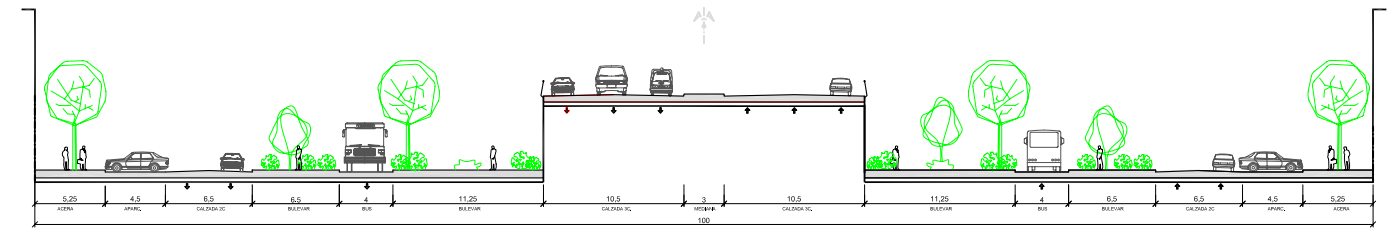


RED VIARIA URBANA (100 m.) - SECCIÓN 1'

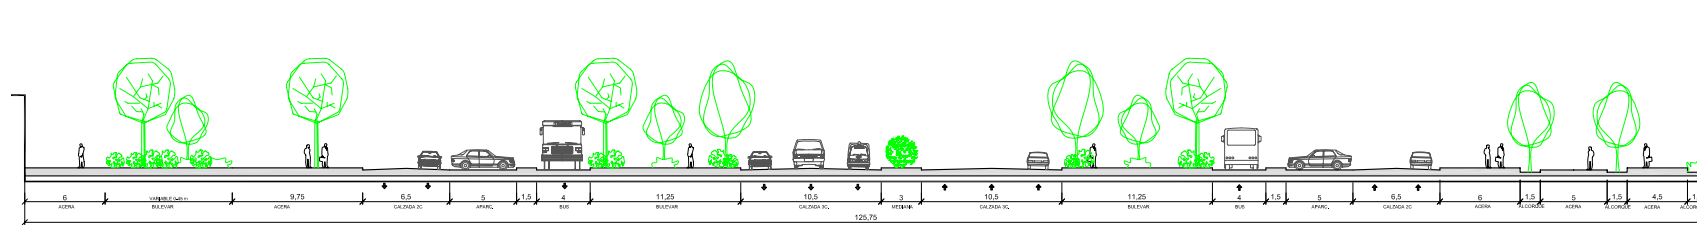


RED VIARIA URBANA (VARIABLE 125 m - 160,5 m.) - SECCIÓN 1''

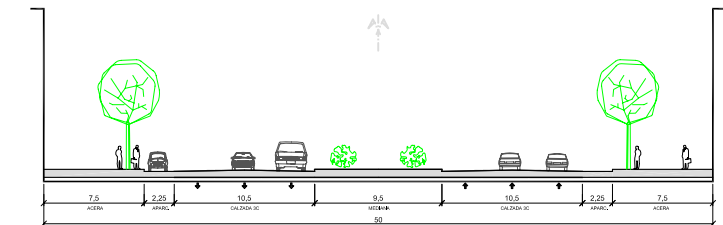


RED VIARIA DISTRITAL (50 m.) - SECCIÓN 2

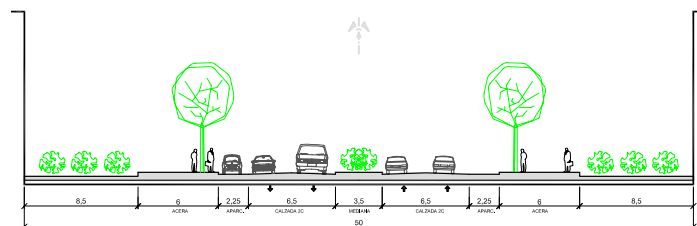


RED VIARIA DISTRITAL (50 m.) - SECCIÓN 3

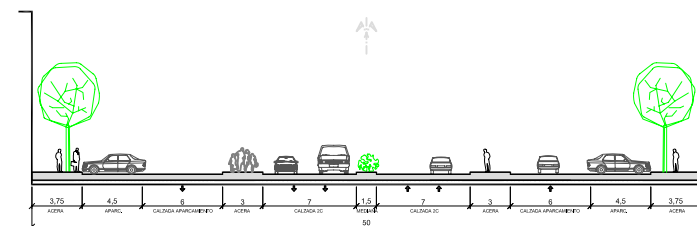


RED VIARIA DISTRITAL (50 m.) - SECCIÓN 4

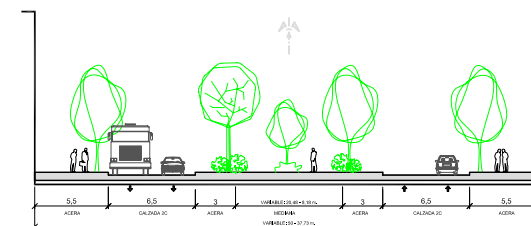


RED VIARIA DISTRITAL (VARIABLE: 50 - 37,73 m.) - SECCIÓN 5

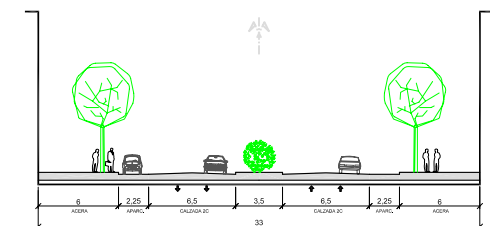


RED VIARIA LOCAL COLECTORA (33 m.) - SECCIÓN 6

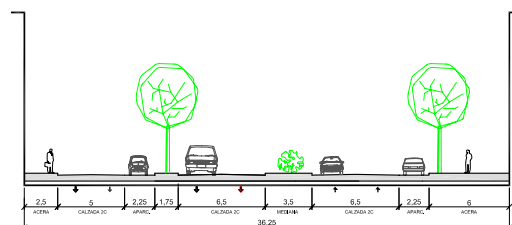


RED VIARIA DISTRITAL (36,25 m.) - SECCIÓN 6'

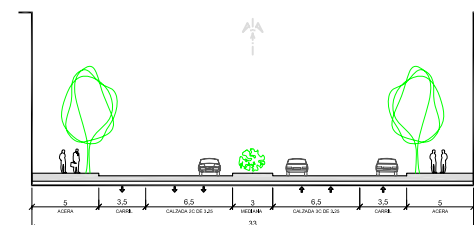

RED VIARIA LOCAL COLECTORA (33 m.) - SECCIÓN 7

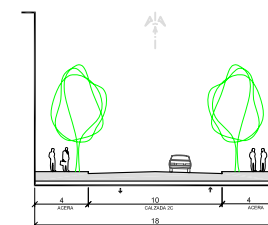

RED LOCAL ACCESO (18 m.) - SECCIÓN 8

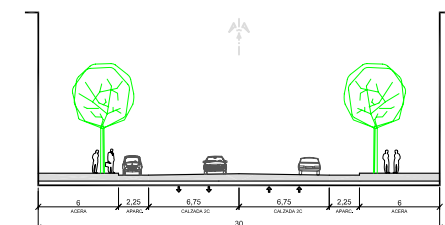

RED VIARIA LOCAL COLECTORA (30 m.) - SECCIÓN 9

